

2566'100


2566'200

2566'300



Service du cadastre et de la géomatique SCG
 Amt für Vermessung und Geomatik VGA
 Plan de la mensuration officielle
 Date : 20.03.2018

Commune : Villorsonnens
 Secteur : Villorsonnens (secteur Orsonnens)
 Parcelle(s) N° : 709
 Echelle : 1:1'000

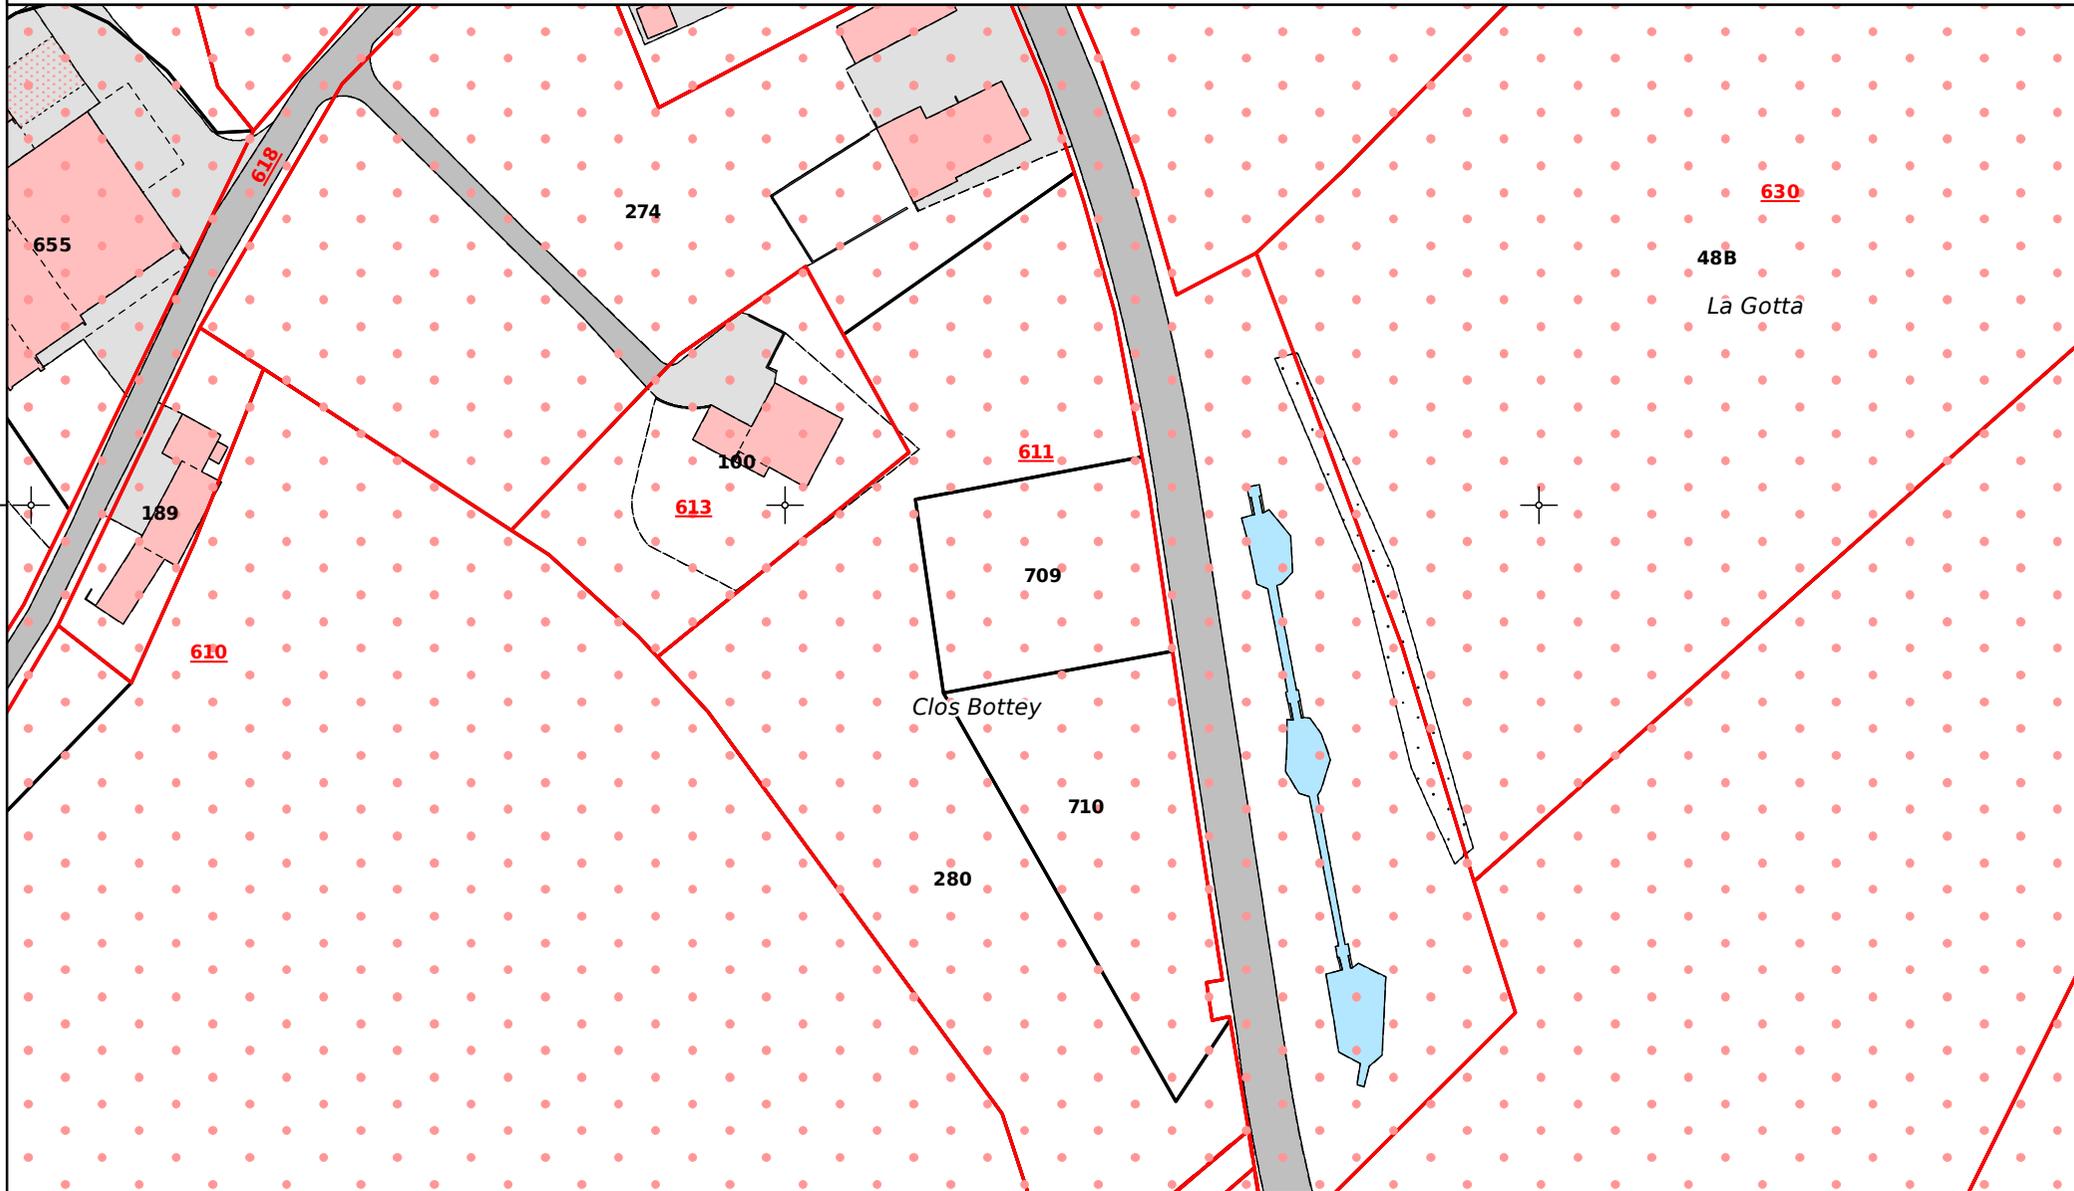

1'173'600

1'173'600

1'173'500

1'173'500

2566'100

2566'200

2566'300

- Les limites et les numéros (soulignés) des biens-fonds projetés sont en rouge. Ils ne sont pas en vigueur.
- Les bâtiments projetés sont représentés avec des hachures. Ils disposent d'une précision réduite.
- Un fond avec des points roses indique que les données sont issues d'une digitalisation. Elles disposent d'une précision réduite.
- Les limites de forêt n'ont aucune valeur juridique.

Informations dépourvues de foi publique

Légende : <http://www.cadastre.ch/legende>